

Gemeinde

Markt Kirchseeon

Lkr. Ebersberg

Bebauungsplan

Nr. 1, 6. Änderung

für das Gebiet
„Hubertussiedlung Eglharting Teil 1“

umfassend das Flurstück

239/35 der Gemarkung Kirchseeon

Planfassung vom

11.12.2023
11.03.2024
03.06.2024

Planfertiger


Baumann . Architekten
Architekten und Stadtplaner SRL
Fliederstraße 7, 82237 Wörthsee

Teil 1

Festsetzungen und Hinweise durch Planzeichnung

Die Marktgemeinde Kirchseeon erlässt gemäß § 10 in Verbindung mit §§ 1, 2, 3, 8, 9 und 13a des Baugesetzbuches (BauGB), Art. 81 der Bayerischen Bauordnung (BayBO) und des Art. 23 der Gemeindeordnung für den Freistaat Bayern (GO) diesen Bebauungsplan als

Satzung:

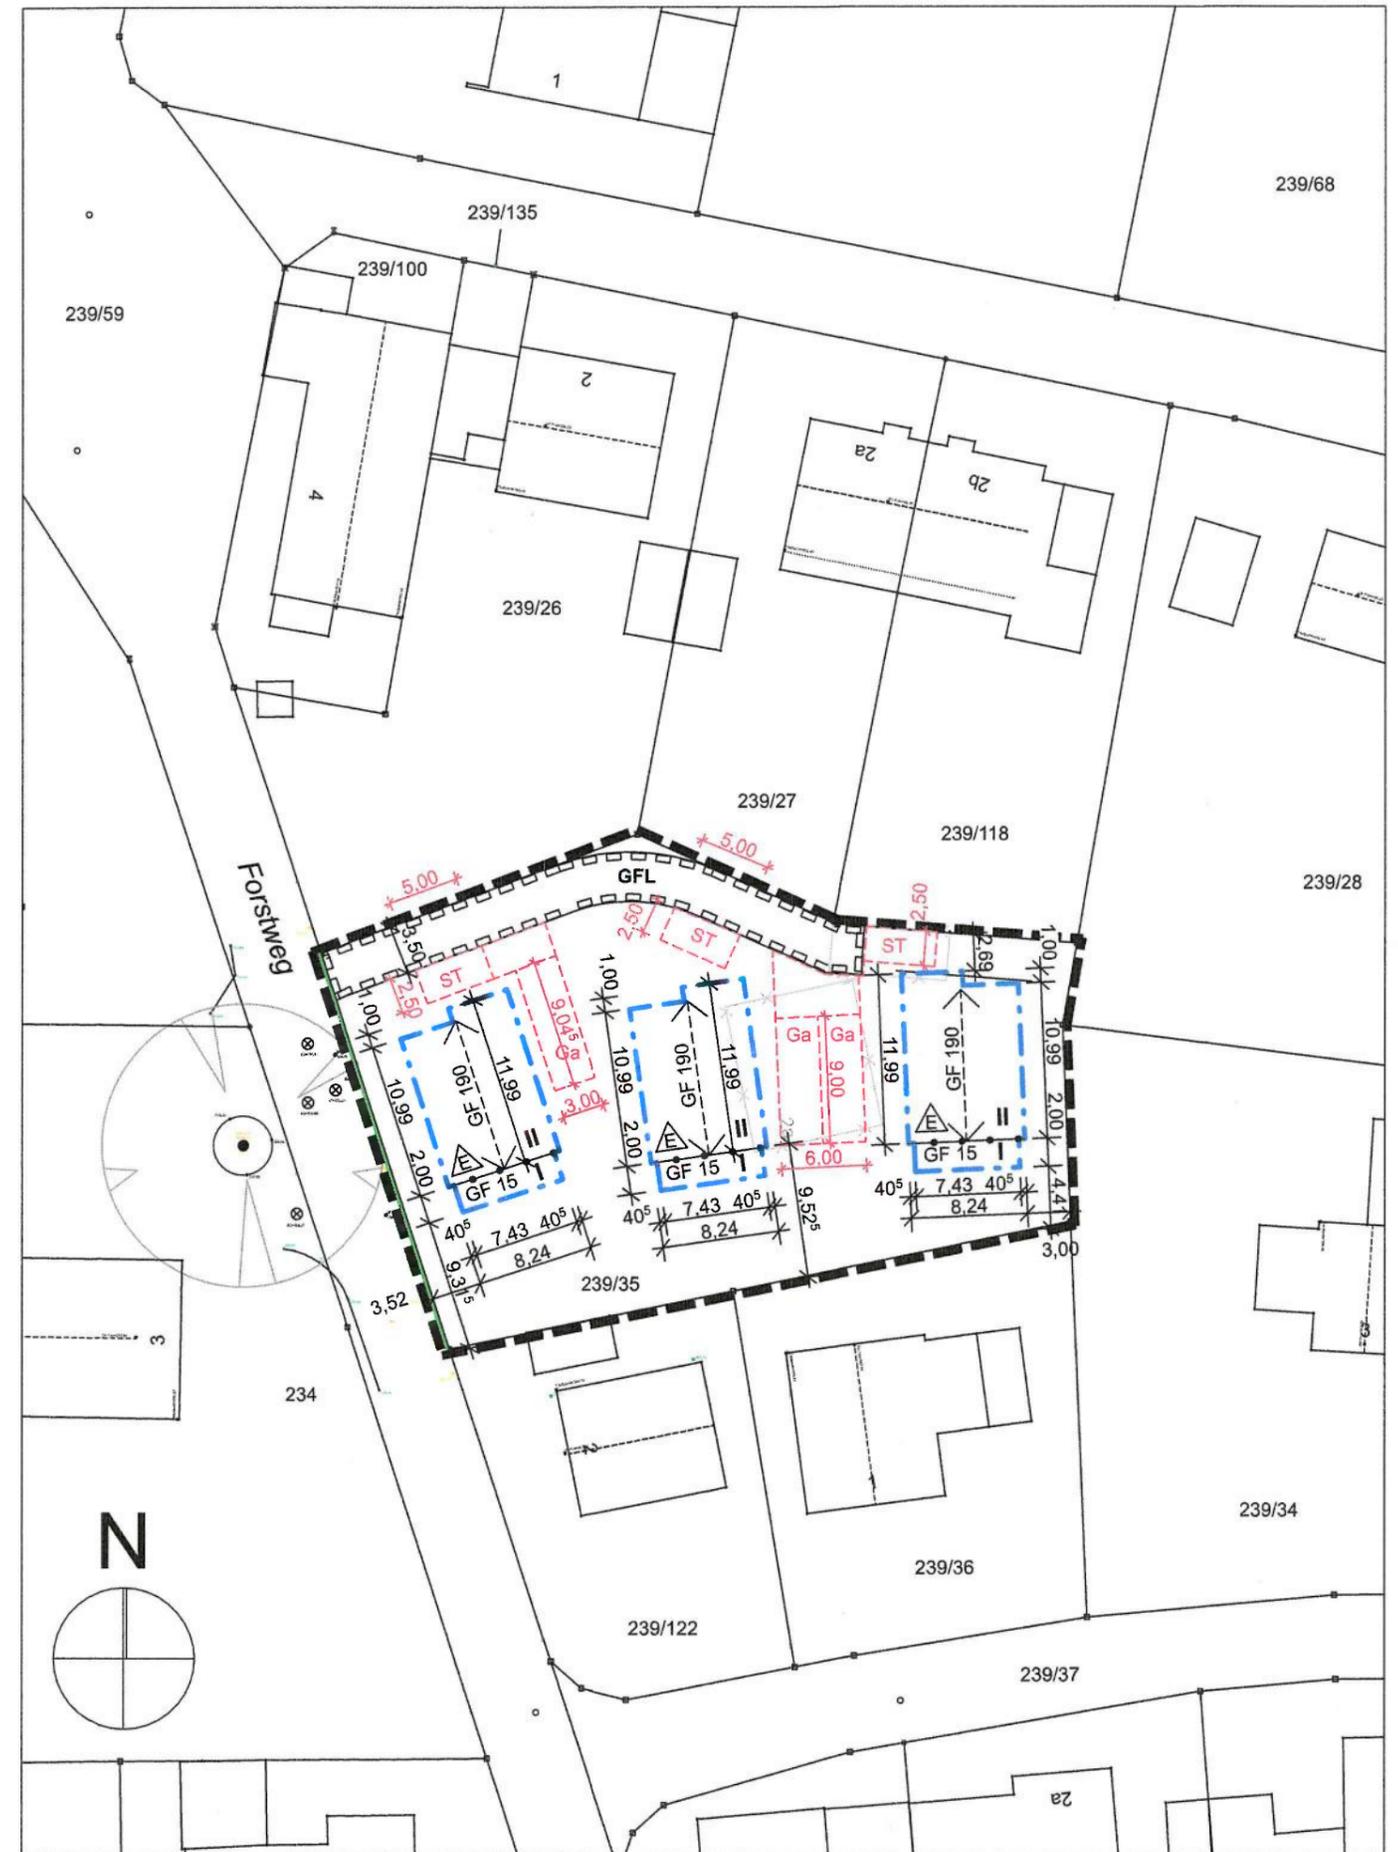

Planzeichnung
M 1: 500